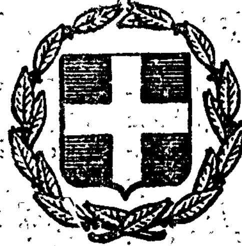


ΕΦΗΜΕΡΙΣ ΤΗΣ ΚΥΒΕΡΝΗΣΕΩΣ
ΤΗΣ ΕΛΛΗΝΙΚΗΣ ΔΗΜΟΚΡΑΤΙΑΣ

ΕΝ ΑΘΗΝΑΙΣ ΤΗ 29 ΜΑΡΤΙΟΥ 1979 | ΤΕΥΧΟΣ ΤΕΤΑΡΤΟΝ | ΑΡΙΘΜΟΣ ΦΥΛΛΟΥ 194

ΠΕΡΙΕΧΟΜΕΝΑ

ΑΠΑΛΛΟΤΡΙΩΣΕΙΣ

ΑΠΟΦΑΣΕΙΣ

Ἀριθ. 1016 (1)

Περὶ καθορισμοῦ ὁρίων αἰγιαλοῦ καὶ παραλίας στὴν περιοχὴ «Βουρλιὰ» Κοινότητος Μαμάκως—Ναυπακτίας, Ν. Αἰτωλοακαρνανίας.

Ο ΝΟΜΑΡΧΗΣ
ΑΙΤΩΛΙΑΣ ΚΑΙ ΑΚΑΡΝΑΝΙΑΣ

Ἔχοντας ὑπόψη:

1. Τὶς διατάξεις α) τοῦ Ν. 3200/1955 «περὶ διοικητικῆς ἀποκεντρώσεως», ὅπως αὐτὲς τροποποιήθηκαν καὶ συμπληρώθηκαν μεταγενέστερα, β) τοῦ Α.Ν. 2344/1940 «περὶ αἰγιαλοῦ καὶ παραλίας» καὶ γ) τοῦ Α.Ν. 263/1968 «περὶ τροποποιήσεως καὶ συμπληρώσεως τῶν διατάξεων περὶ Δημοσίων κτημάτων».

2. Τὴν ἀριθ. Δ. 8505/6433/Ἐγκ. 66/31.7.1968 διαταγὴ τοῦ Ὑπουργείου Οἰκονομικῶν.

3. Τὸ σχετικὸ τοπογραφικὸ διάγραμμα, ποὺ θεωρήθηκε τὴν 15.11.1978 ἀπὸ τὸ Δ/ντὴ Τεχνικῶν Ὑπηρεσιῶν Ν. Αἰτωλοακαρνανίας, τὸ ὁποῖο συνοδεύει τὴν ἀπὸ 28.11.1978 ἔκθεση τῆς Ἐπιτροπῆς τοῦ ἄρθρου 5 τοῦ Α.Ν. 263/1968, μὲ τὴν ὁποία ἡ Ἐπιτροπὴ αὐτὴ καθορίζει ἐπὶ τοῦ ἀνωτέρω διαγράμματος τὴν ὁριογραμμὴ τοῦ αἰγιαλοῦ καὶ παραλίας στὴν περιοχὴ «Βουρλιὰ» τῆς Κοινότητας Μαμάκως Ναυπακτίας, πρὸ τῆς ἰδιοκτησίας Γεωργίου Μιχοπούλου κλπ.

4. Τὸ Φ.187.2/27/79/15.1.1979 ἔγγραφο τοῦ Γενικοῦ Ἐπιτελείου Ναυτικοῦ, μὲ τὸ ὁποῖο ἐγκρίνονται τὰ ὅρια τοῦ αἰγιαλοῦ καὶ παραλίας, ὅπως αὐτὰ καθορίστηκαν ἀπὸ τὴν ἀνωτέρω Ἐπιτροπή, ἀποφασίζουμε:

Ἐπικυρώνουμε τὴν ἀπὸ 28.11.1978 ἔκθεση τῆς Ἐπιτροπῆς τοῦ ἄρθρου 5 τοῦ Α.Ν. 263/1968, καθὼς καὶ τὸ σχετικὸ τοπογραφικὸ διάγραμμα, μὲ τὴν ὁποία ἡ Ἐπιτροπὴ αὐτὴ καθορίζει τὰ ὅρια τοῦ αἰγιαλοῦ καὶ παραλίας στὴν περιοχὴ «Βουρλιὰ» τῆς Κοινότητας Μαμάκως Ναυπακτίας πρὸ τῆς ἰδιοκτησίας Γεωργίου Μιχοπούλου κλπ. καὶ ἀναθέτουμε τὶς περαιτέρω ἐνέργειες στὸν Οἰκον. Ἔφορο Μεσολογγίου.

Ἡ ἀπόφαση αὐτή, μαζὶ μὲ τὴν ἔκθεση τῆς Ἐπιτροπῆς καὶ τὸ σχετικὸ τοπογραφικὸ διάγραμμα, νὰ δημοσιευθεῖ στὴν Ἐφημερίδα τῆς Κυβερνήσεως.

Μεσολόγγι, 19 Φεβρουαρίου 1979

Ὁ Νομάρχης
ΑΘΑΝ. ΚΑΡΑΓΚΟΥΝΙΔΗΣ

ΕΚΘΕΣΙΣ

Ἐπιτροπῆς καθορισμοῦ ὁριογραμμῆς αἰγιαλοῦ καὶ παραλίας.

Ναύπακτος σήμερον τὴν 28ην Νοεμβρίου 1978 ἡ κατὰ νόμον ἁρμοδία Ἐπιτροπὴ καθορισμοῦ ὁρίων αἰγιαλοῦ καὶ παραλίας ἀποτελουμένη ἐκ τῶν : 1) Χρήστου Ἀγγελοπούλου Ἐφοριακοῦ Εἰσηγητοῦ ΜΕ/6 ἀναπληρωτοῦ τοῦ Οἰκον. Ἐφόρου Ναυπάκτου ὡς Προέδρου, 2) Γεωργίου Ξυθάλη Πολιτικοῦ Μηχανικοῦ, ἀναπληρωτοῦ τοῦ Διευθυντοῦ Δ.Τ.Υ. Αἰτωλ/νίας καὶ 3) Ἰωάννου Παναγιωτοπούλου Ἀνθυποπλοιάρχου Λ.Σ. Ἀναπληρωτοῦ Λιμενάρχου στὸ Κεντρικὸ Λιμεναρχεῖο Πα-

τρῶν, ὡς μελῶν, συνελθοῦσα εἰς τὸ κατάστημα τῆς Οἰκονομικῆς Ἐφορίας Ναυπάκτου καὶ λαβοῦσα ὑπ' ὄψιν:

α) Τὴν ἀπὸ 28.1.1978 αἴτηση τοῦ Γεωργίου Θ. Μιχοπούλου κατοίκου Πατρῶν (ὁδὸς Παντανάσσης 43) μὲ τὴν ὁποία ζήτησε τὸν καθορισμὸ τῶν ὁρίων τοῦ αἰγιαλοῦ καὶ τῆς παραλίας ἔμπροσθεν τῆς ἰδιοκτησίας του εἰς τὴν παραθαλασσίαν περιοχὴν «Βουρλιὰ» Μαμάκως Ναυπακτίας, στὴν ὁποία περιοχὴ καθὼς προκύπτει ἀπὸ τὸ σχετικὸ ἀρχεῖο τῆς Οἰκον. Ἐφορίας Ναυπάκτου δὲν ἔχει καθορισθεῖ ἀκόμη ἡ ὁριογραμμὴ τοῦ αἰγιαλοῦ.

β) Τὸ ὑπ' ἀριθ. Φ.187.2/648/78/17.10.1978 ἔγγραφο τοῦ ΓΕΝ μὲ τὸ ὁποῖο ἐπεστράφησαν ἀρχικῶς συνταχθέντα διαγράμματα καὶ Ἔκθεσις τῆς Ἐπιτροπῆς λόγῳ τοῦ ὅτι τὰ ὑποβληθέντα διαγράμματα ἐκρίθησαν ἄκυρα καὶ λόγῳ τοῦ ὅτι τοῦτο δὲν ἀπεικόνιζε μῆκος ἀκτογραμμῆς τουλάχιστον 500 μέτρων κ.α.

γ) Τὸ ὑποβληθὲν σὲ μᾶς σὲ δεκαπλοῦν νέο τοπογραφικὸ καὶ ὑψομετρικὸ διάγραμμα τῆς ὡς ἄνω περιοχῆς ὑπὸ κλίμακα 1:500 συνταγὲν ἀπὸ Νοεμβρίου 1978 ὑπὸ τοῦ τεχνολόγου ἰδιώτου Πολιτικοῦ Μηχανικοῦ Ἰωάννη Χρ. Παγανιὰ καὶ θεωρηθὲν ὑπὸ τῆς Δ.Τ.Υ. Αἰτωλ/νίας τὴν 15.11.1978.

δ) 1) Τὰς διατάξεις τοῦ ἄρθρου 5 τοῦ Α.Ν. 263/1968.

2) Τοῦ ἄρθρου 2 τοῦ Α.Ν. 2344/1940, καθὼς ἐτροποποιήθη μὲ τὸ ἄρθρο 20 τοῦ Ν. 719/1977.

3) Τῶν ἄρθρων 5 καὶ 6 τοῦ αὐτοῦ Α.Ν. 2344/1940.

ε) Τὰ ἐκ τῆς ἐνεργηθείσης τὴν 18/11/1978 αὐτοψίας προκύψαντα στοιχεῖα (διαμόρφωσις ἐδάφους κλπ.).

στ) Ὅτι ὁ καθορισμὸς τοῦ αἰγιαλοῦ καὶ τῆς παραλίας στὴν παραπάνω περιοχὴ γίνεται γιὰ πρώτη φορὰ καὶ ὅτι δὲν συντρέχει νόμιμος λόγος καθορισμοῦ παλαιοῦ αἰγιαλοῦ.

ζ) Ὅτι ἡ ἐξάρτησις ἐγένετο ἐκ μονίμων σταθερῶν σημείων οἱ δὲ κορυφὲς εἶναι συνολικὰ δέκα τρεῖς.

η) Ὅτι στὴν παραπάνω περιοχὴ δὲν ἔχει γίνει καθορισμὸς αἰγιαλοῦ μέχρι σήμερα γιὰ τὴν γειτονικὴ παραλία, καθορίζει τὴν ἐπὶ τοῦ συνημμένου διαγράμματος τοῦ Πολιτικοῦ Μηχανικοῦ Ἰωάννη Παγανιὰ δεόντως θεωρηθέντος ἀπὸ τὴ Δ.Τ.Υ. Αἰτωλ/νίας:

Α'. Τὴν ὁριογραμμὴν τοῦ αἰγιαλοῦ (μεγίστη πλὴν συνήθης ἀνάβασις τοῦ χειμερίου κύματος) μὲ κόκκινη γραμμὴ ἡ ὁποία ἀρχίζει ἀπὸ τοῦ σημείου 1 συναντᾶ τὰ σημεῖα 2, 3, 4, 5, 6, 7, 8, 9, 10, 11, 12 καὶ τελειώνει στὸ σημεῖο 13.

Β'. Τὴν ὁριογραμμὴν τῆς παραλίας μὲ κίτρινη γραμμὴ ἡ ὁποία ἀρχίζει ἀπὸ τὸ σημεῖο 1' συναντᾶ τὰ σημεῖα 2', 3', 4', 5', 6', 7', 8', 9', 10', 11' καὶ 12 καὶ τελειώνει στὸ σημεῖο 13'.

Ἐπὶ τοῦ συνημμένου διαγράμματος ὑφίσταται πίνακας συντεταγμένων τῶν κορυφῶν ὁριογραμμῆς αἰγιαλοῦ καὶ παραλίας.

Ὁ Πρόεδρος
ΧΡΗΣΤΟΣ Λ. ΑΓΓΕΛΟΠΟΥΛΟΣ
Τὰ Μέλη
ΓΕΩΡΓΙΟΣ ΞΥΘΑΛΗΣ
ΙΩΑΝΝΗΣ ΠΑΝΑΓΙΩΤΟΠΟΥΛΟΣ


ΤΟΠΟΓΡΑΦΙΚΟ ΔΙΑΓΡΑΜΜΑ ΑΙΓΙΑΛΟΥ ΕΜΠΡΟΣΘΕΝ ΙΔΙΟΚΤΗΣΙΑΣ (ΑΒΓΔΑ)
κ.κ. Γ. ΜΙΧΟΠΟΥΛΟΥ - Θ. ΠΟΥΛΑΚΗ - Γ. ΓΚΡΙΤΖΑΠΗ Κ Γ. ΚΟΡΔΕΛΛΑ.
ΕΙΣ ΘΕΣΙΝ ΒΟΥΡΛΙΑ ΜΑΜΑΚΟΥ - ΝΑΥΠΑΚΤΙΑΣ ΑΙΤΩΛ/ΝΙΑΣ
ΠΡΟΣ ΚΑΘΟΡΙΣΜΟΝ ΟΡΙΩΝ ΑΙΓΙΑΛΟΥ & ΠΑΡΑΛΙΑΣ


ΚΛ. 1:500

Εθεωρήθη υπό της Επιτροπής
Εν Ναυπάκτω, 28/11/78

ΣΥΝΘΕΣΙΣ ΕΠΙΤΡΟΠΗΣ

Α/Α		ΟΝΟΜΑΤΕΠΩΝΥΜΟΝ	ΥΠΟΓΡΑΦΗ	ΙΔΙΟΤΗΣ	ΤΙΤΛΟΣ	ΒΑΘΜΟΣ
1.	ΠΡΟΕΔΡΟΣ	ΧΡΗΣΤΟΣ ΑΓΓΕΛΟΠΟΥΛΟΣ	(υπογραφή)	Αναπληρωτής Οίκου Εφόρου Ναυπάκτου	Εφοριακός Εισηγητής ΜΕ/6	6ος
2.	ΜΕΛΟΣ	Γ. Ξυδάκης	(υπογραφή)	Πολιτ. Μηχανικός	Μηχανικός Δ.Τ.Υ. Ν. Αιτωλ/νίας	6ος
3.	ΜΕΛΟΣ	ΙΩΑΝΝΗΣ ΠΑΝΑΓΙΩΤΟΠΟΥΛΟΣ	(υπογραφή)	Αναπληρωτής Λιμενάρχου Πατρών	Αξιωματικός Λιμενικού Σώματος	Ανθυποπλοίαρχος Λ.Σ. (ΕΥ)

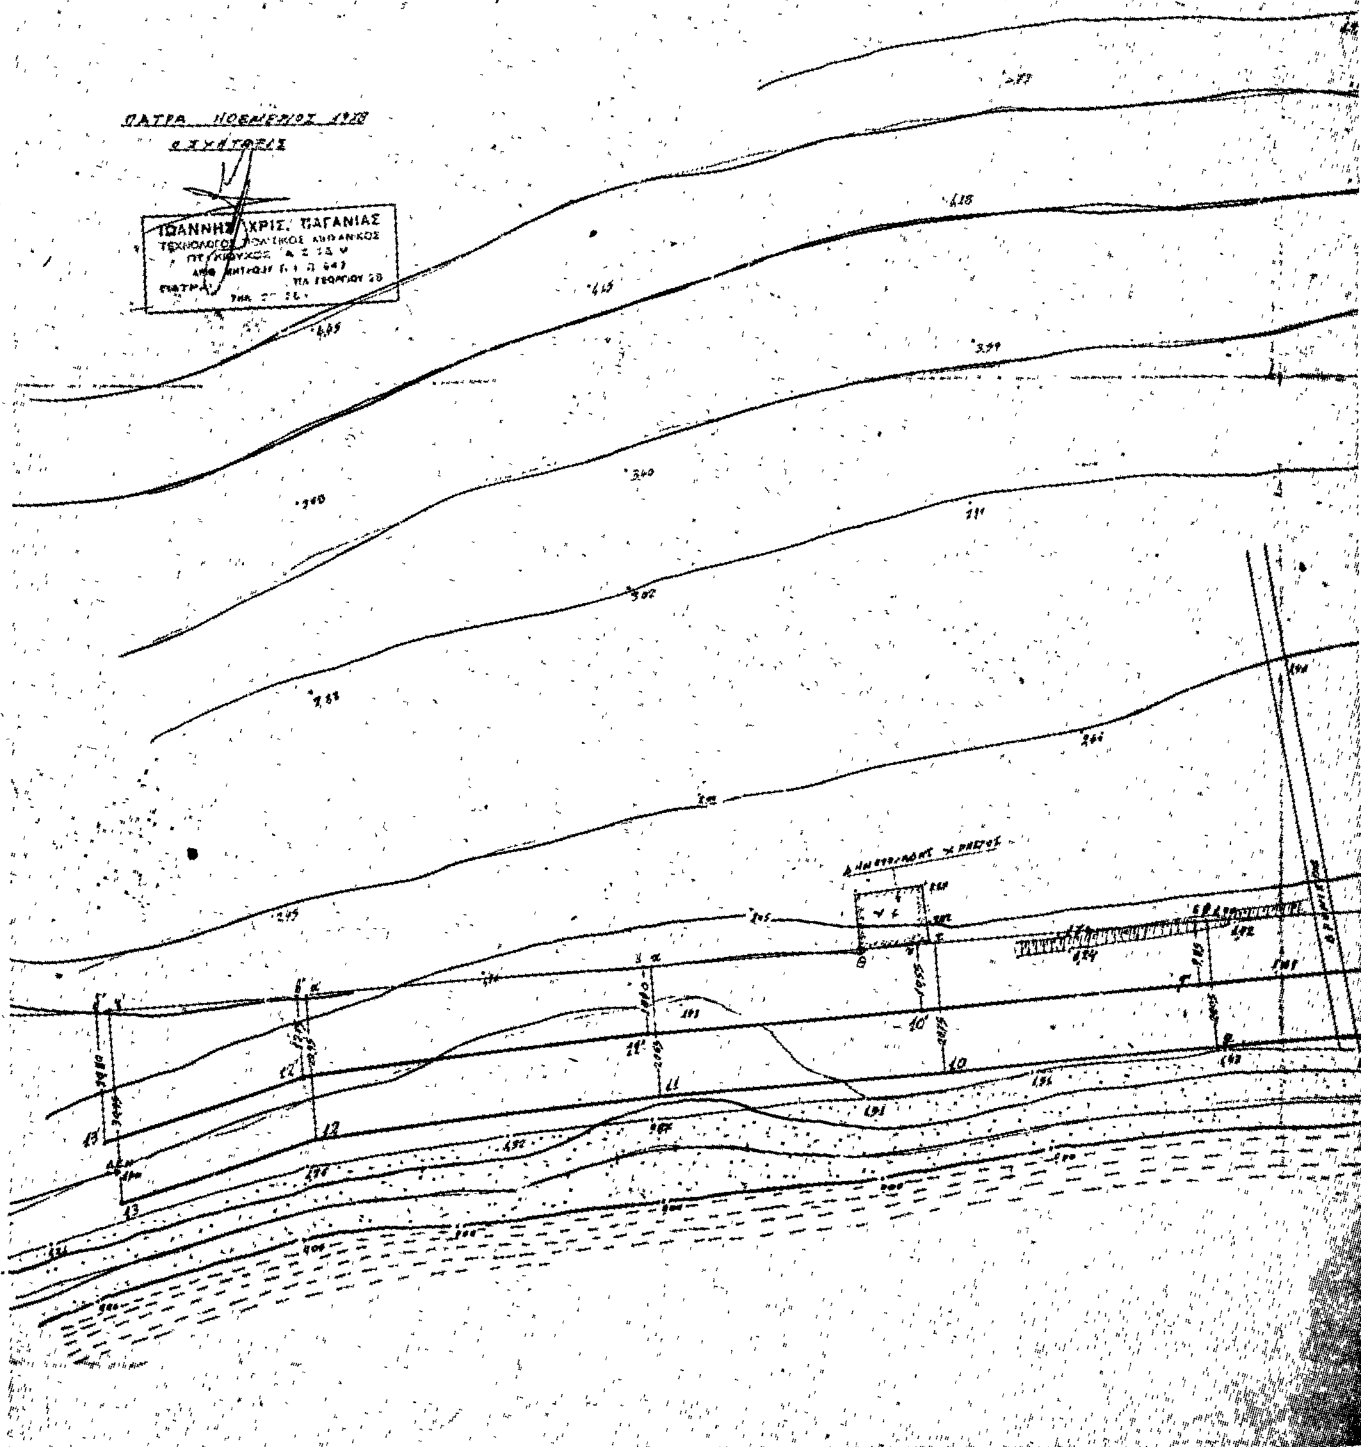

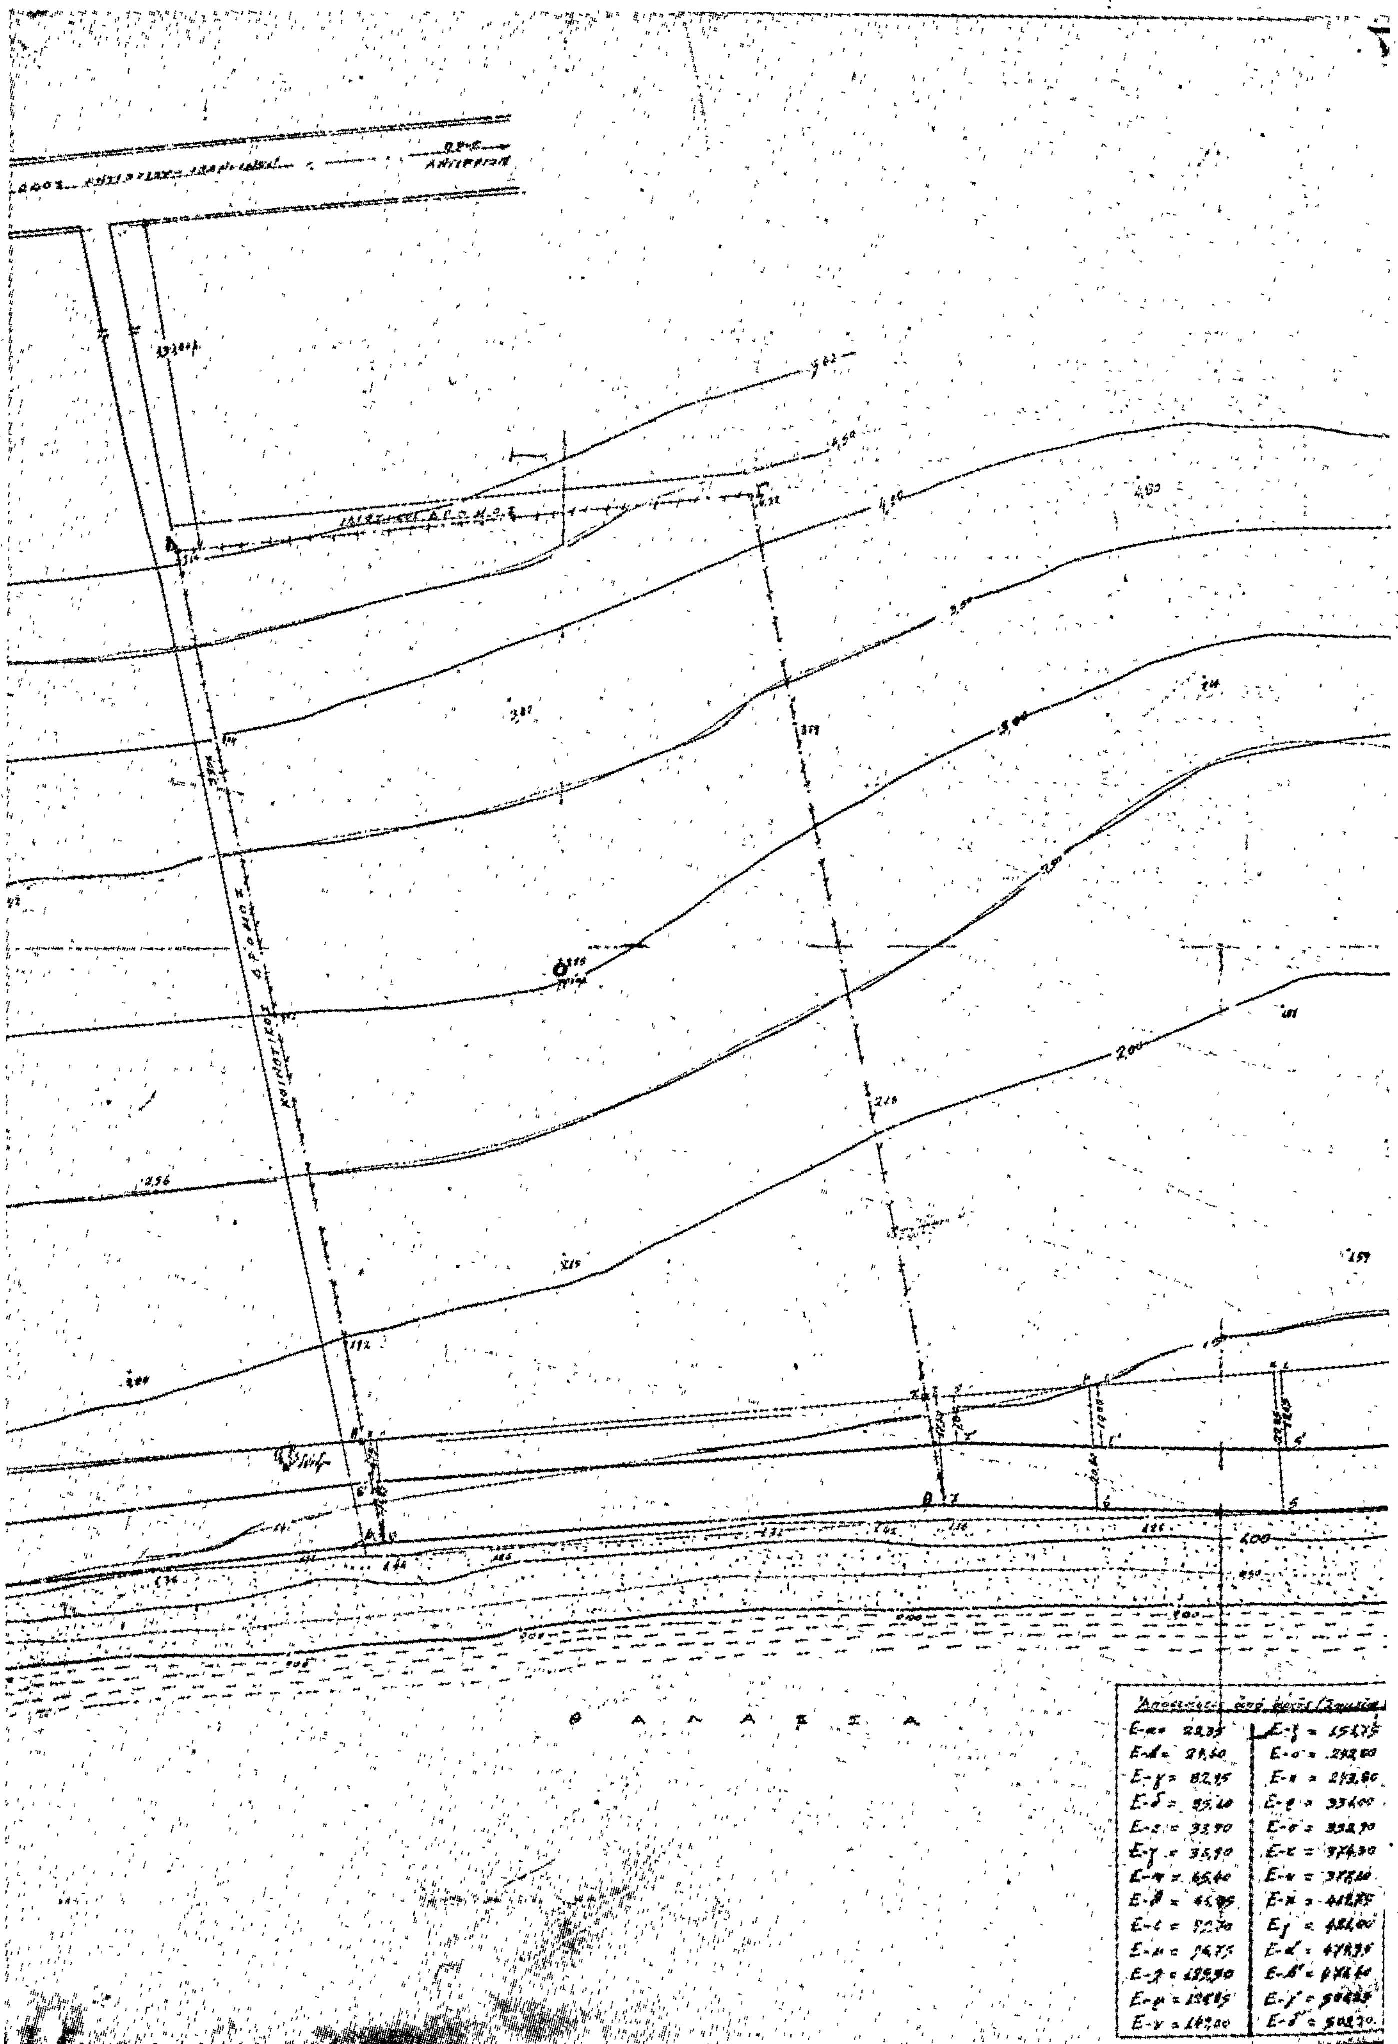
Θ Α Λ Α Σ Σ Α
ΚΟΙΝΟΤΙΚΟΣ ΔΡΟΜΟΣ

ΑΠΟΣΠΑΣΜΑ ΕΚ ΧΑΡΤΟΥ Κλ. 1:50.000

ΣΤΕΡΕΑ ΕΛΛΑΣ

ΘΕΣΙΣ ΟΙΚΟΠΕΔΟΥ

ΠΑΤΡΑΪΚΟΣ ΚΟΛΠΟΣ

ΚΟΡΙΝΘΙΑΚΟΣ ΚΟΛΠΟΣ

ΑΝΤΙΡΡΙΟΝ

ΠΕΛΟΠΟΝΝΗΣΟΣ

ΠΑΤΡΑ

ΥΠΟΜΝΗΜΑ

5. Ἐμβαδὸν οἰκοπέδου ΑΒΓΔΑ = 15.214,00 m²

ΕΛΕΓΧΘΗ

15-11-78

ΕΘΕΩΡΗΘΗ

15-11-1978

Η Επιτροπή

Ἀριθ. 496 (2)

Περὶ κηρύξεως δημόσιας δασικῆς ἐκτάσεως ὡς ἀναδασωτέας στὸν Ν. Λακωνίας.

Ο ΝΟΜΑΡΧΗΣ ΛΑΚΩΝΙΑΣ

Ἔχοντας ὑπόψη:

1. Τὶς διατάξεις: α) Τοῦ ἄρθρου 117 τοῦ Συντάγματος τῆς Ἑλλάδος, β) τοῦ ἄρθρου 191 τοῦ Ν.Δ. 86/69 «περὶ Δασικοῦ Κώδικος».

2. Τὶς διαταγὲς τοῦ Ὑπουργείου Γεωργίας ἀριθ. 114812/2946/24.12.1975, 10582/539/13.2.1976, 215696/1451/9.5.1977, 47606/1610/13.10.1977, 221479/2202/4.7.1977 καὶ 208809/761/24.12.1979.

3. Τὴν ἀναφορὰν τοῦ Δασαρχείου Σπάρτης ἀριθ. 132/22.1.1979, σύμφωνα μὲ τὴν ὁποία προτείνεται νὰ κηρυχθεῖ ὡς ἀναδασωτέα ἡ δασικὴ ἔκταση:

α. Ἡ ὁποία:

1) Εἶναι τμῆμα τοῦ δημόσιου δάσους Γοράνων—Βασιλικῆς περιφέρειας Κοινοτήτων Γοράνων καὶ Βασιλικῆς Ἐπαρχίας Λακεδαίμονος Νομοῦ Λακωνίας.

2) Εἶναι ἐμβαδοῦ 15,000 στρεμμάτων.

3) Ἔχει τὴν ὀνομασία Λάκκες.

4) Παρίσταται σὲ διάγραμμα τὸ ὁποῖο ἀποτελεῖ ἀναπόσπαστο τμῆμα τῆς παρούσης ἀποφάσεως καὶ στὸ ὁποῖο κλείνεται μὲ τὴν ὁριογραμμὴ Α.Β.Γ.Δ.Ε.Α.

5) Ὁρίζεται:

Ἀνατολικά: Μὲ δημόσια δασικὴ ἔκταση.

Δυτικά: Μὲ δημόσια δασικὴ ἔκταση.

Βόρεια: Μὲ ἀναδασώσεις Ταράψης.

Νότια: Μὲ γεωργικὴ ἔκταση κατοίκων Κοινότητας Βασιλικῆς

β. Τῆς ὁποίας ἡ δασικὴ βλάστηση ἀπὸ ρείκη, ἀφάνα, κουμαριὰ καὶ δρῦ (θαμνώδη) κάηκε στὶς 15 Νοεμβρίου 1978.

4. Τὴν ἀριθ. 1/26.1.1979 ἀπόφαση τοῦ Γνωμοδοτικοῦ Συμβουλίου Δασῶν βάσει τῆς ὁποίας συμφωνεῖται νὰ κηρυχθεῖ ἡ ἔκταση αὐτὴ ὡς ἀναδασωτέα, ἀποφασίζουμε:

Κηρύσσουμε τὴν ἀνωτέρω ἔκταση ὡς ἀναδασωτέα.


Ἡ ἀπόφαση αὐτὴ νὰ δημοσιευθεῖ στὴν Ἐφημερίδα τῆς Κυβερνήσεως.

Σπάρτη, 13 Μαρτίου 1979


Ὁ Νομάρχης κ.ἀ.α.
ΔΗΜ. ΓΡΑΜΜΑΤΙΚΟΣ

ΠΡΟΧΕΙΡΟ ΣΧΕΔΙΑΓΡΑΜΜΑ

Καείσης εκτάσεως στη θέση Λάκκες περιφερείας
κοινοτήτων Γορανών-Βασιλικής την 15-11-78
εκτάσεως 15 στρμ.
Ανήκει εις την υπ' αριθ. 115/1979 αναφορά κ. Νομάρχου Λακωνίας

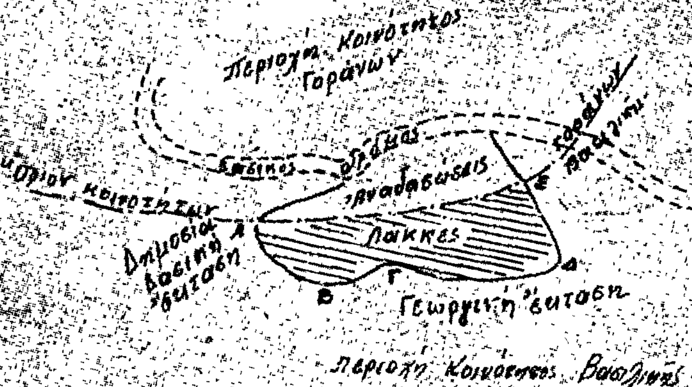

ΑΠΟΣΠΑΣΜΑ ΧΑΡΤΗ Κλιμ. 1:50000
ΠΕΡΙΦΕΡΕΙΑΣ ΓΟΡΑΝΩΝ-ΒΑΣΙΛΙΚΗΣ

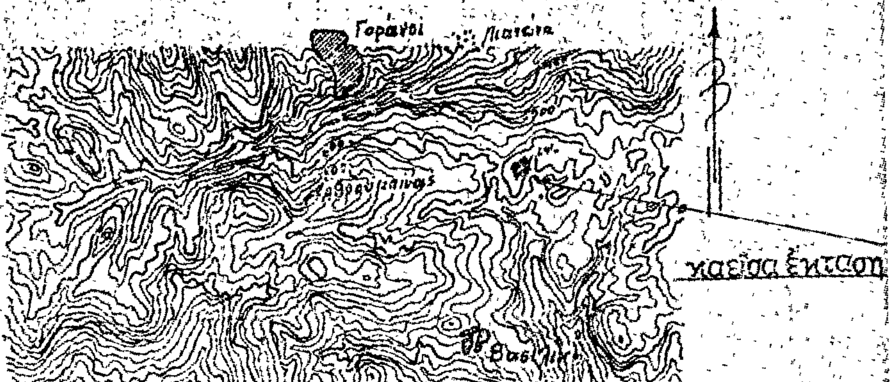

ΕΘΕΩΡΗΘΗ
Σπάρτη 6 Φεβρουαρίου 1979
Ο Νομάρχης

ΚΩΝ. ΒΑΣΙΛΕΙΟΥ

ΚΩΝ. ΒΑΣΙΛΕΙΟΥ
ΑΚΡΙΒΕΣ ΑΝΤΙΓΡΑΦΟ
Αθαν. Θ. Ζαφειρόπουλος

Νοεμβρίου 1978
Ο Δασάρχης

Σπάρτη 29 Νοεμβρίου 1978
Ο Συντάξας Δασολόγος

ΚΩΝ. ΠΑΝΑΓΙΑΚΟΠΟΥΛΟΣ

'Αριθ. 2088 (3)

Περὶ ἀναγκαστικῆς ἀπαλλοτριώσεως ἐκτάσεως 1.436 μ.τ. στὸ Νομὸ Φωκίδος, γιὰ τὴν κατασκευὴ τοῦ ἔργου καταστροφῆς ἐνεργείας τῆς σήραγγας Γκιώνας κλπ.

Ο ΝΟΜΑΡΧΗΣ ΦΩΚΙΔΟΣ

Ἔχοντας ὑπόψη τὶς διατάξεις: 1) Τοῦ Ν.Δ. 797/1971 «περὶ ἀναγκαστικῶν ἀπαλλοτριώσεων», σὲ συνδυασμὸ μὲ τὶς διατάξεις τοῦ Β. Δ/τος 139/1971 καὶ 2) τοῦ ἄρθρου 6 τοῦ Ν. 3316/1925 «περὶ κυρώσεως συμβάσεως διὰ τὴν ὕδρευση τῶν πόλεων 'Αθηνῶν—Πειραιῶς καὶ Προαστίων κλπ.», ἀποφασίζουμε:

Κηρύσσουμε ἀναγκαστικὴ ἀπαλλοτρίωση, λόγῳ δημοσίας ὠφέλειας καὶ εἰδικότερα, γιὰ τὴν κατασκευὴ τοῦ ἔργου καταστροφῆς ἐνεργείας τῆς σήραγγας Γκιώνας κλπ., συνολικῆς ἐκτάσεως 1.436 μ.τ. ποὺ φαίνεται στὸ κτηματολογικὸ διάγραμμα καὶ τὸν πίνακα ποὺ συντάχθηκαν ἀπὸ τὴν ἀνάδοχο τοῦ ἔργου 'Εταιρεία ΕΔΟΚ Α.Ε. καὶ ἔχουν θεωρηθεῖ ἀπὸ τὸν Δ/ντὴ τῆς ΒΥ4 Δ/νσεως Νικ. Πατσούκη.

Στὴν ἔκταση ποὺ ἀπαλλοτριώνεται προβάλλουν δικαιώματα οἱ Παγων. σύζ. Θ. Καραγεώργου κλπ.

Ἡ ἀπαλλοτρίωση κηρύσσεται ὑπὲρ τοῦ Δημοσίου καὶ μὲ δαπάνη τοῦ Δημοσίου (ἁρμοδιότητα τοῦ Ὑπουργείου Δημοσίων Ἔργων).

Ἡ ἀπόφαση αὐτὴ νὰ δημοσιευθεῖ στὴν 'Εφημερίδα τῆς Κυβερνήσεως.

Ἄμφισσα, 14 Μαρτίου 1979

Ὁ Νομάρχης
Ι. ΑΣΙΜΗΣ

ΑΝΑΚΟΙΝΩΣΕΙΣ

'Αριθ. Κ. 2198/476/Π. 1086 (4)

Περὶ ἀνακοινώσεως παρακαταθέσεως ἀποζημιώσεως ἀπὸ ἀναγκαστικὴ ἀπαλλοτρίωση στὴν περιοχὴ τοῦ ἀγροκτήματος «Μικρὸ - Καβάλλι» στὸ Ν. Ροδόπης.

Ο ΥΠΟΥΡΓΟΣ ΟΙΚΟΝΟΜΙΚΩΝ

Σύμωνα μὲ τὶς διατάξεις τῶν ἄρθρων 7 καὶ 24 τοῦ Α.Ν. 1731/1939, «περὶ ἀναγκαστικῶν ἀπαλλοτριώσεων», πληροφοροῦμε ὅσους:

α) Ἔχουν δικαιώματα κυριότητας ἢ ἄλλα ἐμπράγματα δικαιώματα στὰ ἀκίνητα ποὺ ἀπαλλοτριώθηκαν δυνάμει τοῦ Α.Ν. 2880/1941 (ἄρθρο 51 παρ. 2) καὶ βρίσκονται στὴν περιοχὴ τοῦ ἀγροκτήματος «Μικρὸ - Καβάλλι» Ροδόπης.

β) Ἔχουν ἐγγράψει ὑποθήκη ἢ ἔχουν ἐπιβάλει κατάσχεση ἢ μὲ ὁποιονδήποτε τρόπο διεκδικοῦν τὰ ἀπαλλοτριωθέντα ἀκίνητα, ὅτι ἡ ἀποζημίωση ποὺ καθόρισε τὸ 'Εφετεῖο Θράκης μὲ τὴν ἀπόφασή του ἀριθ. 104/1976 γιὰ ὅλα τὰ ἀκίνητα καὶ γιὰ τὰ ὑπερκείμενα αὐτῶν, ἔχει κατατεθεῖ στὸ Ταμεῖο Παρακαταθηκῶν καὶ Δανείων (Κεντρικὴν Ὑπηρεσίαν) καὶ ἔχει ἐκδοθεῖ τὸ ὑπ' ἀριθ. 13883/26.2.79 γραμμάτιο συστάσεως παρακαταθήκης γιὰ δύο ἑκατομμύρια τριακόσιες ἑβδομήκοντα χιλιάδες (2.370.000) δραχμές.

Ἡ ἀποζημίωση αὐτὴ εἶναι ἀποδοτέα στοὺς δικαιούχους ποὺ θὰ ἀναγνωρισθοῦν σύμφωνα μὲ τὸ νόμο.

Ἡ ἀνακοίνωση αὐτὴ νὰ δημοσιευθεῖ στὴν 'Εφημερίδα τῆς Κυβερνήσεως.

'Αθῆναι, 13 Μαρτίου 1979

Μὲ ἐντολὴ Ὑπουργοῦ
Ὁ Διευθυντὴς
Γ. ΤΣΟΤΣΟΡΟΣ

'Αριθ. Β2 1221/Φ 12 (5)

Περὶ ἀνακοινώσεως παρακαταθέσεως ἀποζημιώσεως γιὰ ἀπαλλοτρίωση ἀκινήτων γιὰ τὴν κατασκευὴ 2ου τμήματος διοχετευτικοῦ ἀγωγοῦ Μόρνου καὶ ἐργοταξίου Χασιᾶς.

Ο ΥΠΟΥΡΓΟΣ ΔΗΜΟΣΙΩΝ ΕΡΓΩΝ

Ἔχοντας ὑπόψη τὰ ἄρθρα 7 καὶ 8 τοῦ Ν.Δ. 797/1971 «περὶ ἀναγκαστικῶν ἀπαλλοτριώσεων», γνωστοποιοῦμε σὲ ὅσους ἔχουν ἢ διεκδικοῦν δικαιώματα κυριότητας σὲ ἀκίνητα ποὺ ἀπαλλοτριώθηκαν ἀναγκαστικὰ μὲ τὴ Δ.3394/4112/18.6.70 κοινὴ ἀπόφαση τῶν Ὑπουργῶν Οἰκονομικῶν καὶ Δημοσίων Ἔργων (ΦΕΚ 149/70 τ. Δ) γιὰ τὴν κατασκευὴ 2ου τμήματος διοχετευτικοῦ ἀγωγοῦ Μόρνου καὶ ἐργοταξίου Χασιᾶς καθὼς καὶ τοὺς ἐνυπόθηκους δανειστὲς καὶ τοὺς τρίτους γενικὰ διεκδικητὲς τῶν ἀκινήτων αὐτῶν, ὅτι ἡ ἀποζημίωση τῆς ἐδαφικῆς ἐπιφάνειας καὶ τῶν ἐπικειμένων της, ὅπως περιγράφονται στὸ σχετικὸ κτηματολογικὸ πίνακα, ἡ ὁποία καθορίστηκε μὲ τὴν 703/28.9.78 ἀπόφαση τοῦ Μονομελοῦς Πρωτ. 'Αθηνῶν, ἔχει παρακατατεθεῖ στὸ Γραφεῖο Παρ/κῶν Θηβῶν καὶ ἔχει ἐκδοθεῖ τὸ 13028/6.3.79 γραμμάτιο συστάσεως παρακαταθήκης δρχ. (537.200) πεντακόσιες τριάντα ἑπτὰ χιλιάδες διακόσιες.

Ἡ ἀποζημίωση θὰ ἀποδοθεῖ στὰ πρόσωπα ποὺ θὰ ἀναγνωρισθοῦν δικαιοῦχοι κατὰ τὴ νόμιμη διαδικασία.

Ἡ ἀνακοίνωση αὐτὴ νὰ δημοσιευθεῖ στὴν 'Εφημερίδα τῆς Κυβερνήσεως.

'Αθῆναι, 14 Μαρτίου 1979

Μὲ ἐντολὴ Ὑπουργοῦ
Ὁ Διευθυντὴς
ΝΙΚ. ΚΑΤΣΙΦΗΣ

ΔΙΟΡΘΩΣΕΙΣ ΣΦΑΛΜΑΤΩΝ

(6)

Στὴν 25/78 ἀπόφαση τοῦ Κ.Σ. Πλατάνου Ν. 'Αχαΐας «περὶ κηρύξεως ἀναγκαστικῆς ἀπαλλοτριώσεων ἀκινήτου» ποὺ δημοσιεύτηκε στὸ 161/15.3.1979 ΦΕΚ τ. Δ', ἐπιφέρεται διόρθωση στὸ ὀνοματεπώνυμο τοῦ ἐνδιαφερομένου ἀπὸ τὸ λανθασμένο «Δημ. Στανατοπούλου», στὸ ὀρθὸ «Δημ. Σταματοπούλου».

('Απὸ τὴ Νομαρχία 'Αχαΐας)

(7)

Στὴν ἀνακοίνωση γιὰ τὴν παρακατάθεση ἀποζημιώσεως λόγω ρυμοτομίας καὶ προσκυρώσεως ἀκινήτου στὴ Βέροια, ποὺ δημοσιεύτηκε στὸ 148/8.3.1979 ΦΕΚ τ. Δ', διορθώνεται ἡ προσωρινὴ τιμὴ μονάδος ἀποζημιώσεως ἀπὸ τὸ ἐσφαλμένο «εἰς 5.500 δραχμὰς κατὰ $μ^2$», τὸ ὀρθὸ «εἰς 6.500 δραχμὰς κατὰ $μ^2$».

('Απὸ τὸ 'Εθνικὸ Τυπογραφεῖο)

ΑΠΟ ΤΟ ΕΘΝΙΚΟ ΤΥΠΟΓΡΑΦΕΙΟ